

# BAUGESUCH

Nutzungsänderung/  
Antrag auf Denkmalschutzrechtliche Genehmigung  
Umbau der vorhandenen Büro/  
Wohnräume im I. OG in 14  
Hotelzimmer, jeweils mit  
Dusche/WC und insgesamt 25  
Betten und Schaffung von  
Barrierefreiheit durch einen  
Plattform-Aufzug  
Errichtung einer Werbeanlage

Bahnhof 1  
72336 Balingen

Gemarkung: Balingen  
Flurstück: 3385/17

Bauherr:  
Peter Seifert  
Untere Dorfstr. 12  
72336 Balingen-Weilstetten

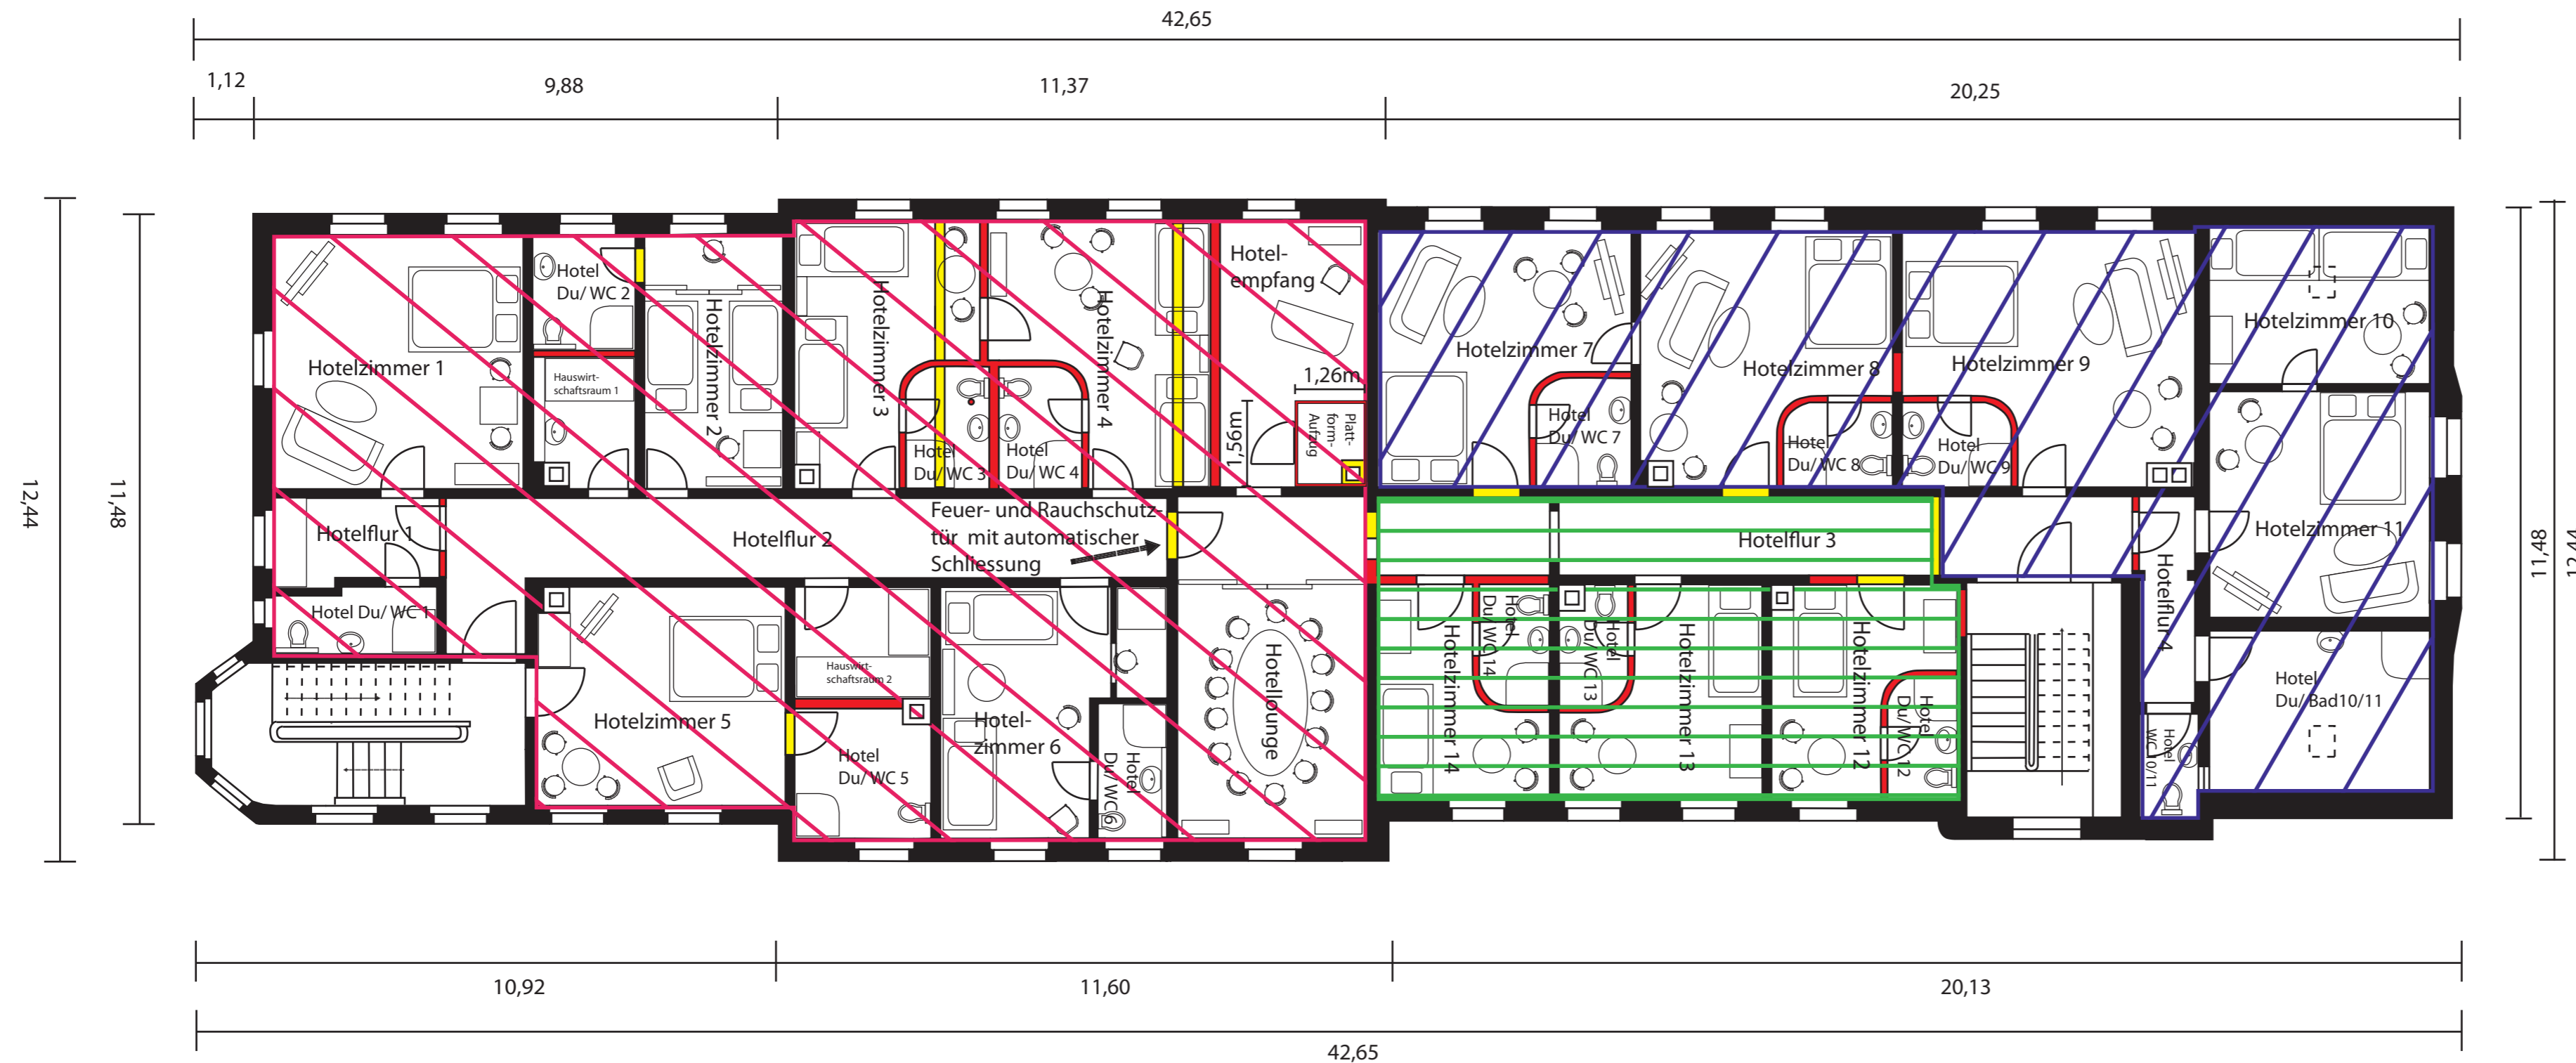
## I. Obergeschoss




M. 1:100

Anerkannt:  
Balingen, den 10.09.2016  
Der Bauherr:

Gefertigt:  
Balingen, den 10.09.2016

LIONEL CHEVRIER  
Dipl. Ing., FREIER ARCHITEKT  
Friedrichstr. 4, 72336 Balingen  
Fon 07433/7988 Fax 07433/7912



-  Bauabschnitt 1
-  Bauabschnitt 2
-  Bauabschnitt 3